


ERDGESCHOSS

1:100

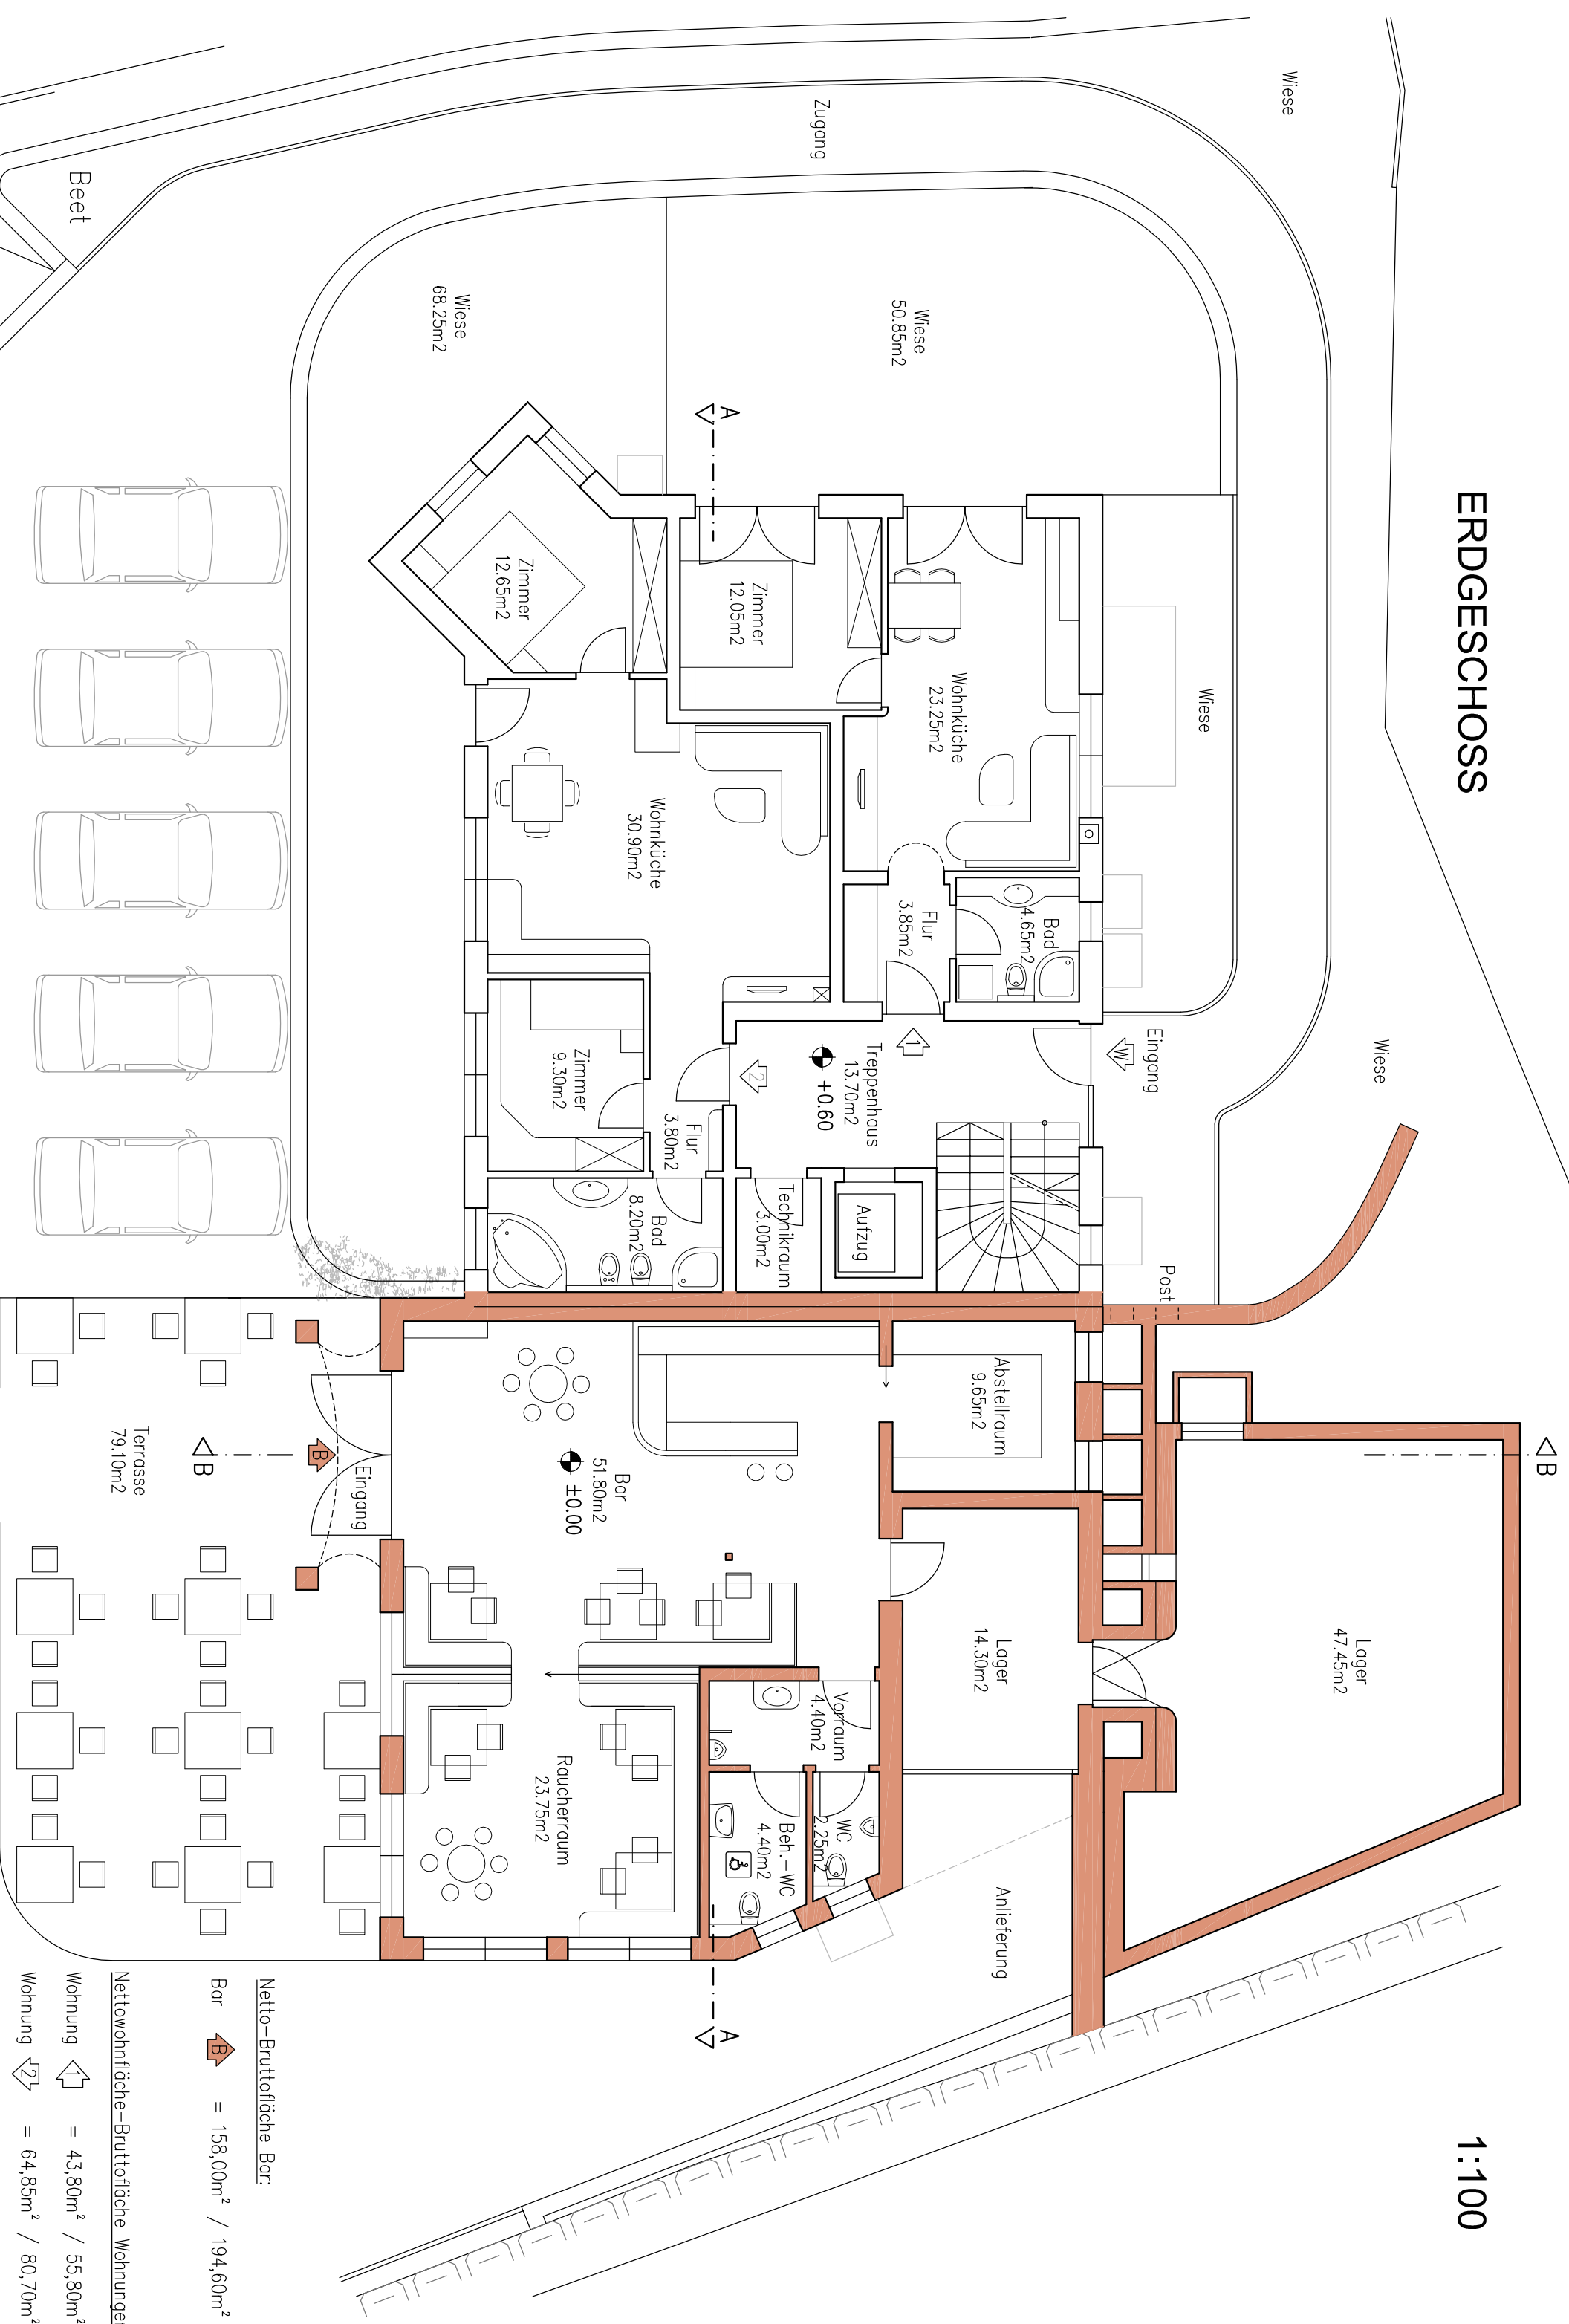

Netto-Bruttofläche Bar:

Bar = 158,00m² / 194,60m²

Nettowohnfläche-Bruttofläche Wohnungen:

Wohnung = 43,80m² / 55,80m²

Wohnung = 64,85m² / 80,70m²